

WE 09 + TE 13*



2. OG + DG

Etage

2 + Hobbyraum

Zimmer

128,85 m²


Wohn-/Nutzfläche

630.000,00 €

Kaufpreis

provisionsfrei

Provision

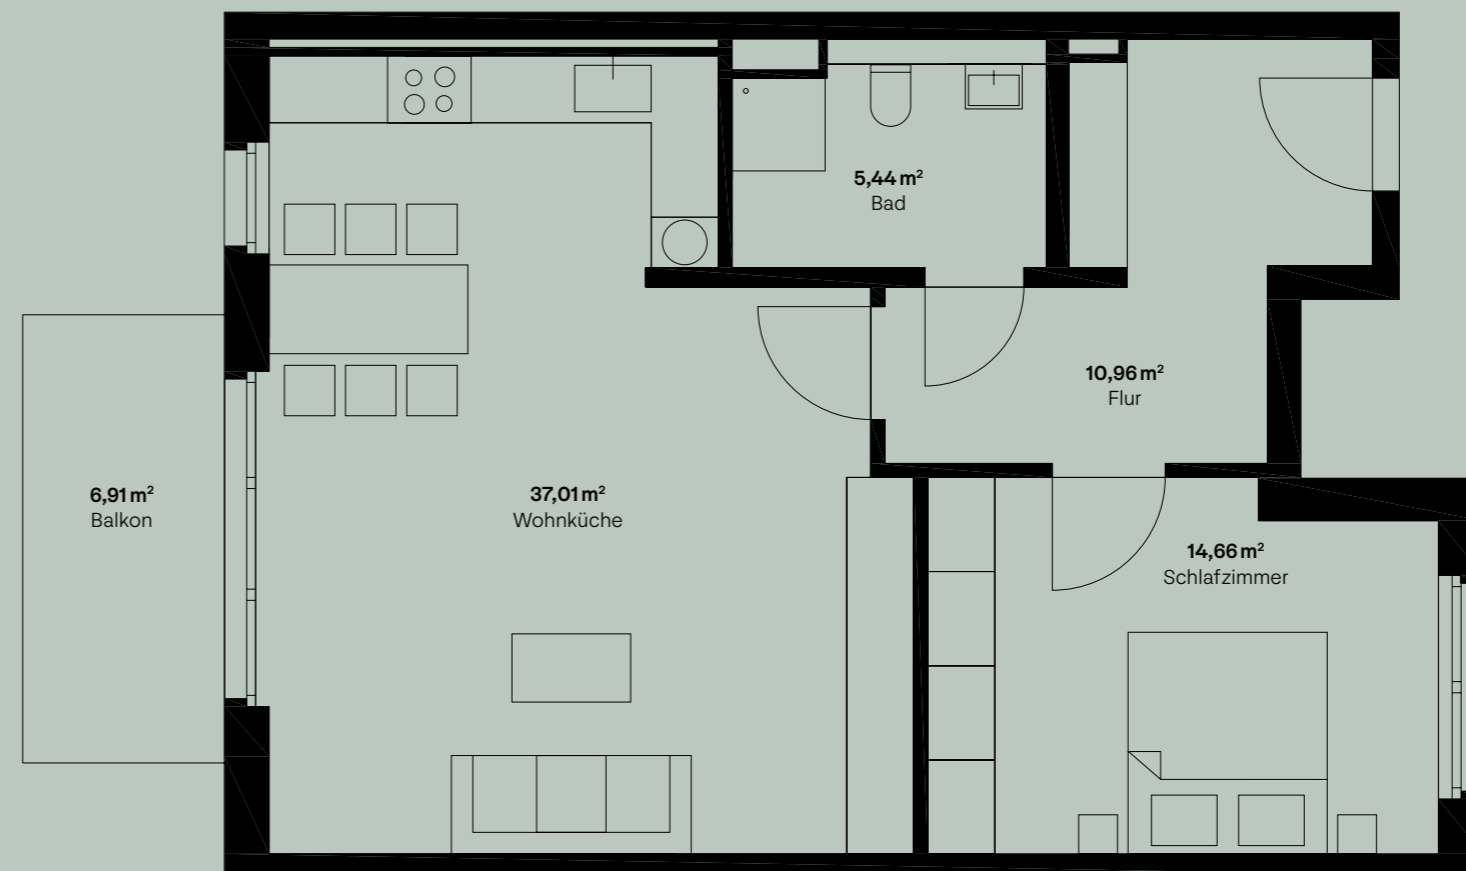

Hinweis

Alle abgebildeten Grundrisse, Größen sowie weitere Angaben geben lediglich einen vorläufigen Planungs- und Entwurfsstand wieder. Umsetzungsbeispiele können z. B. Sonderwünsche enthalten.

Vertrieb

BauConcept Gesellschaft fuer Immobilien und Investitionen mbH

Kontakt

alsterweg46a.com
030 202 999 58

* Zu den Einheiten im 2. OG gehört jeweils ein separat zugänglicher Hobbyraum, dessen Nutzung vielseitig gestaltet werden kann



TE 13*

Alster
weg
46a

DG


Etage

1

Zimmer

57,32 m²

Nutzfläche

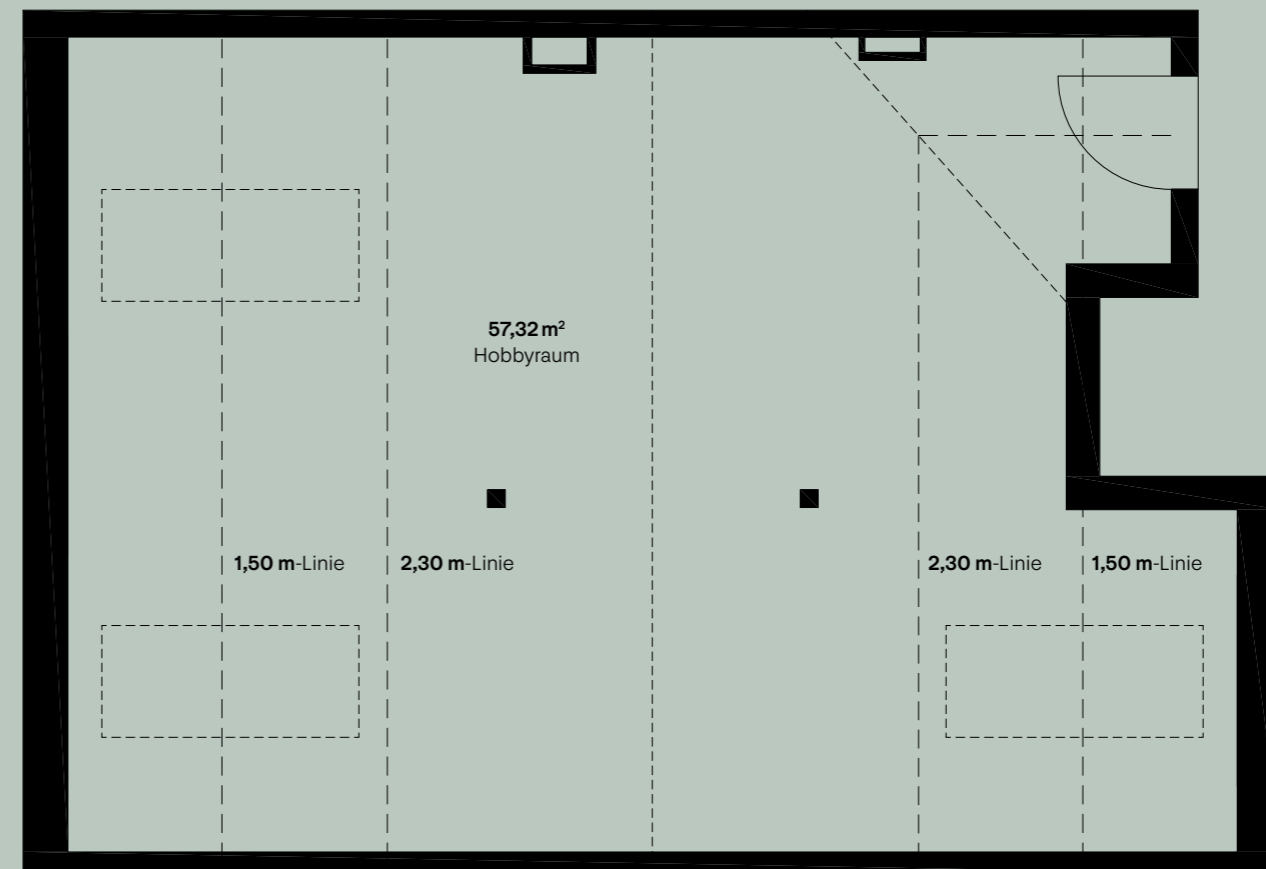

Hinweis

Alle abgebildeten Grundrisse, Größen sowie weitere Angaben geben lediglich einen vorläufigen Planungs- und Entwurfsstand wieder. Umsetzungsbeispiele können z. B. Sonderwünsche enthalten.

Vertrieb

BauConcept Gesellschaft fuer Immobilien und Investitionen mbH

Kontakt

alsterweg46a.com
030 202 999 58

* Zu den Einheiten im 2. OG gehört jeweils ein separat zugänglicher Hobbyraum, dessen Nutzung vielseitig gestaltet werden kann

